



**Quartier
Kopernikusstraße, Duisburg-Hamborn**

35 Wohnungen mit 2-4 Zimmern

Haus B, Kopernikusstr. 112, 47147 Duisburg-Hamborn

Wesentliche Daten auf einen Blick

Baujahr:	2019/ 2020
Bauweise:	nach gültiger EnEV Energieausweis nach Fertigstellung des Gebäudes erhältlich
Ausstattung:	barrierefrei Personenaufzug Fußbodenheizung Gegensprechanlage Balkon/ Terrasse bodentiefe Fenster Vinyl-Parkett in Schlaf- und Wohnzimmer, Flur, Abstellraum und Küche Fliesen im Tageslichtbad Bad mit ebenerdiger Dusche, z.T. Badewanne Wände: Raufasertapete, weiß gestrichen Kellerraum Rollläden Kabelanschluss Garage (50 € p.M.) Außenstellplatz (20 € p.M.)
Befeuerungsart:	Luft-Wasser-Wärmepumpe
Bezug:	Herbst 2020
Mietpreis:	5,55 €/m ² -7,50 €/m ² Kaltmiete 3,00 €/m ² Nebenkostenvorauszahlung (inkl. Heizung) Kaution: 2 Monatsmieten




HAUS B - Stockhausen-Immobilien GbR

Einzug: Herbst 2020


Kopernikusstr. 112, 47147 Duisburg-Hamborn

[illegible]

ERDGESCHOSS HAUS B

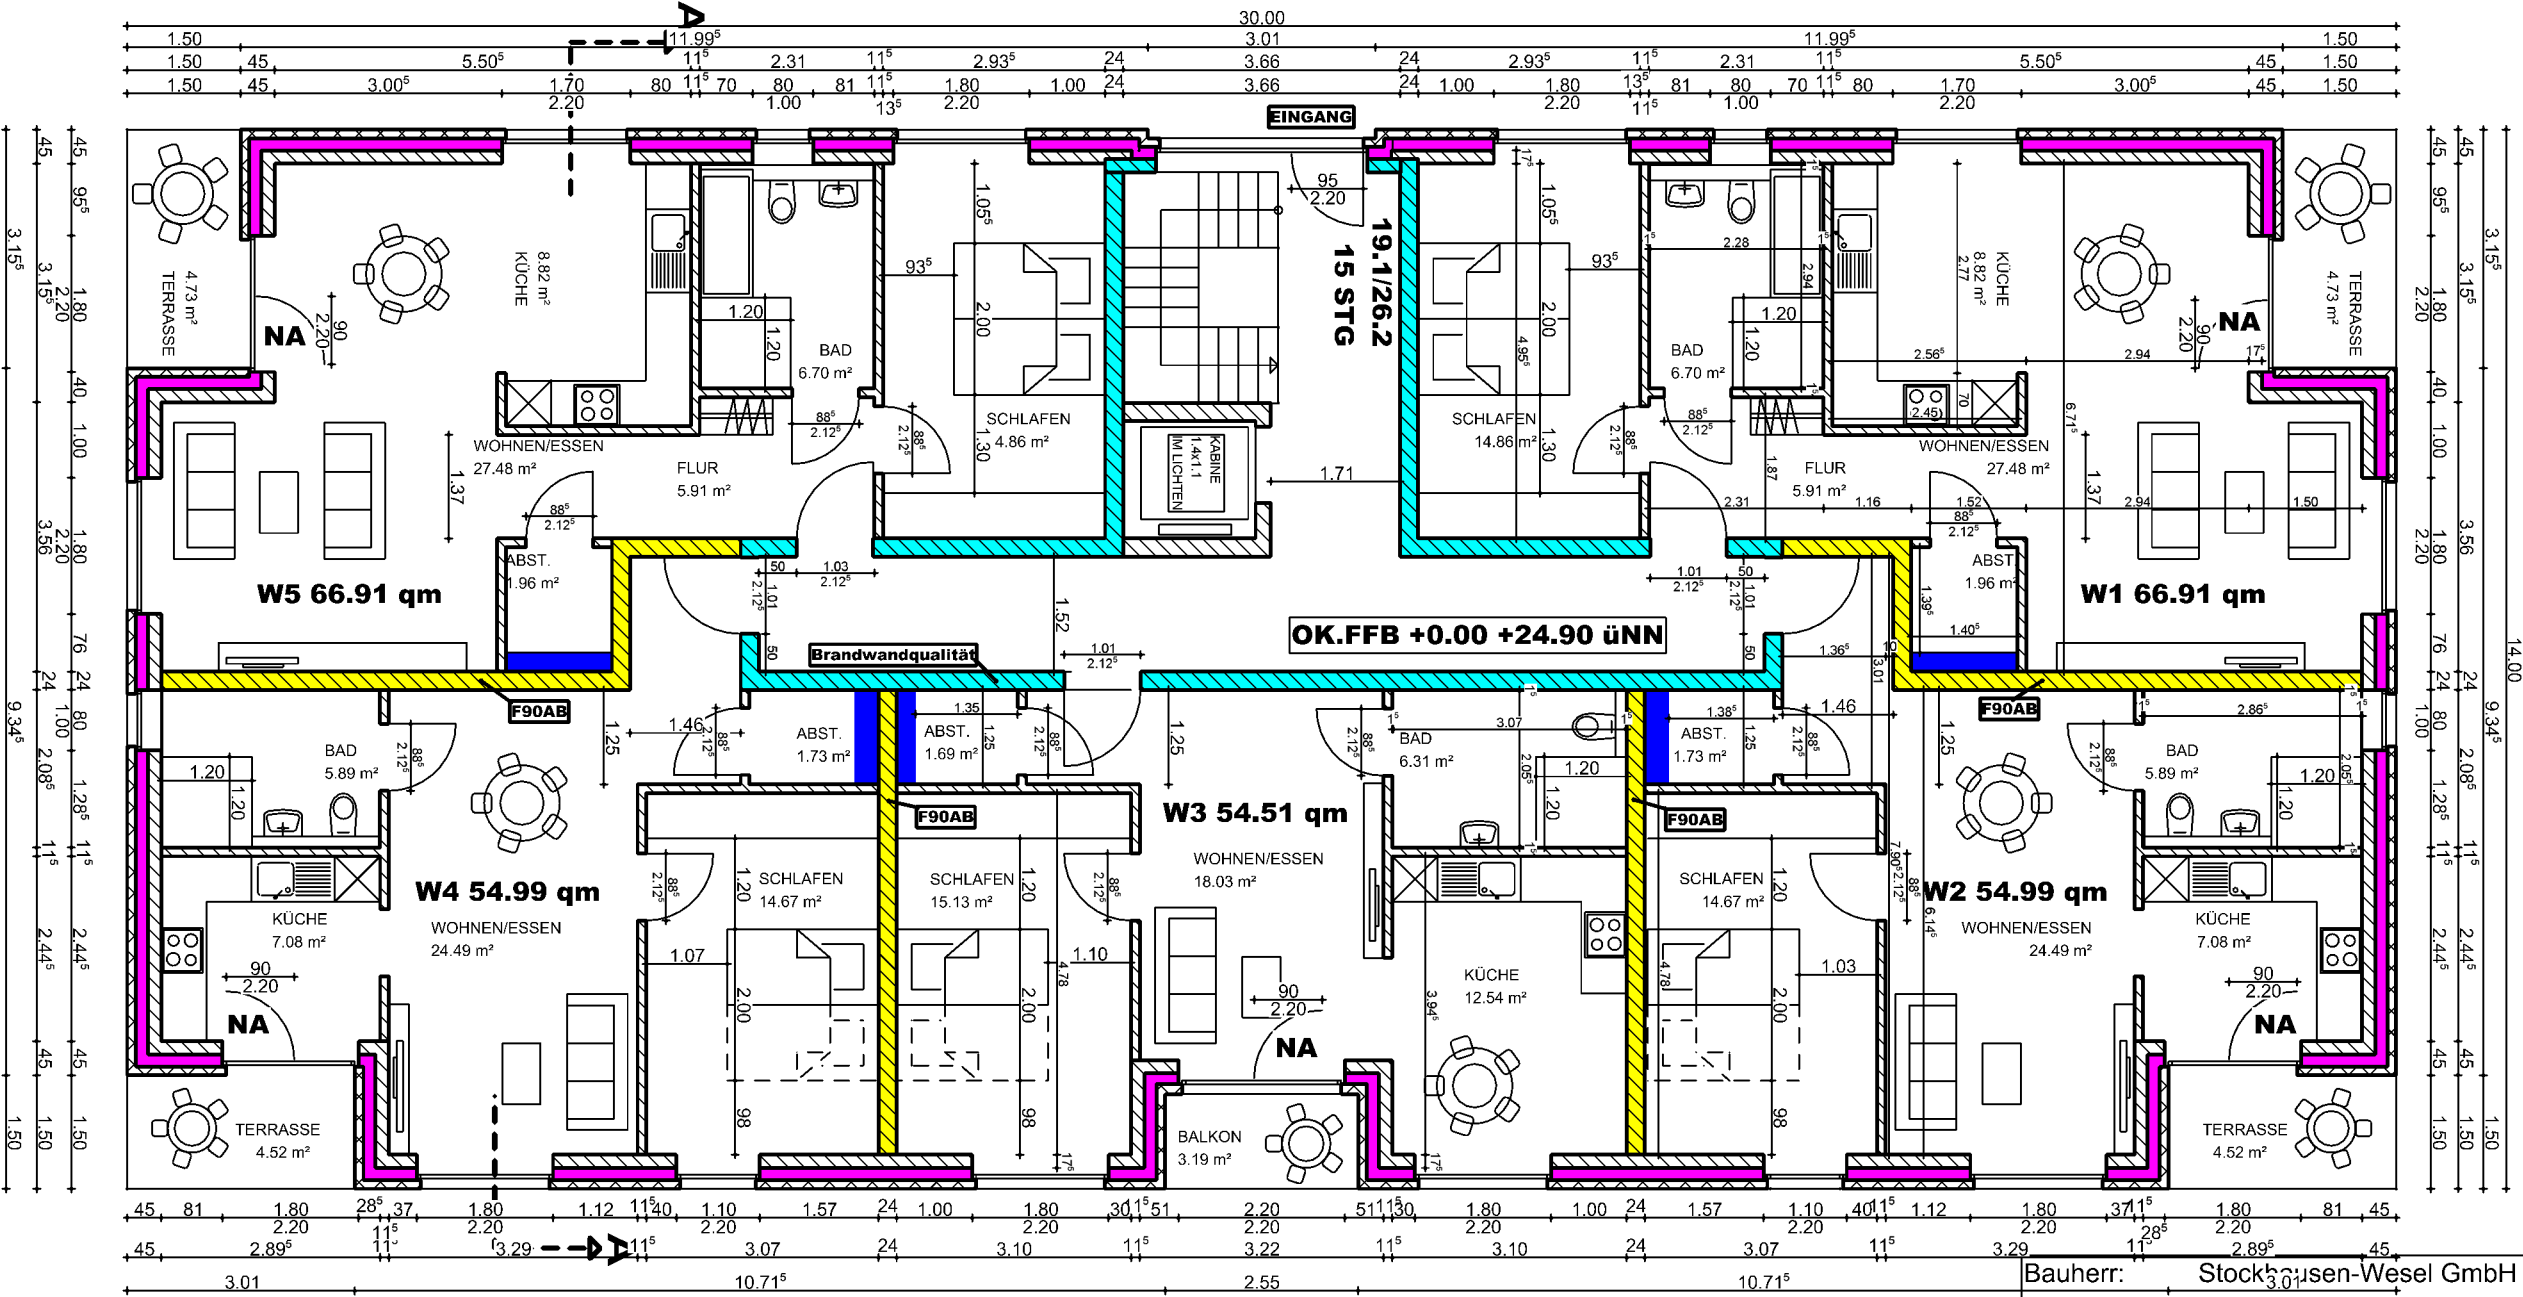


Bauherr:	Stockhausen-Wesel GmbH In der Luft 65 46485 Wesel
Bauvorhaben:	Neubau von 2 Mehrfamilienhäusern Kopernikusstr. Duisburg
Architekt:	Dipl.-Ing Armin Stockhausen In der Luft 65 46485 Wesel
27.12.17	M: 1:100

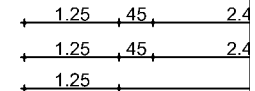

3B

II. OBERGESCHOSS HAUS B

**ÖFFENBARENS
FENSTER > 0.5qm**

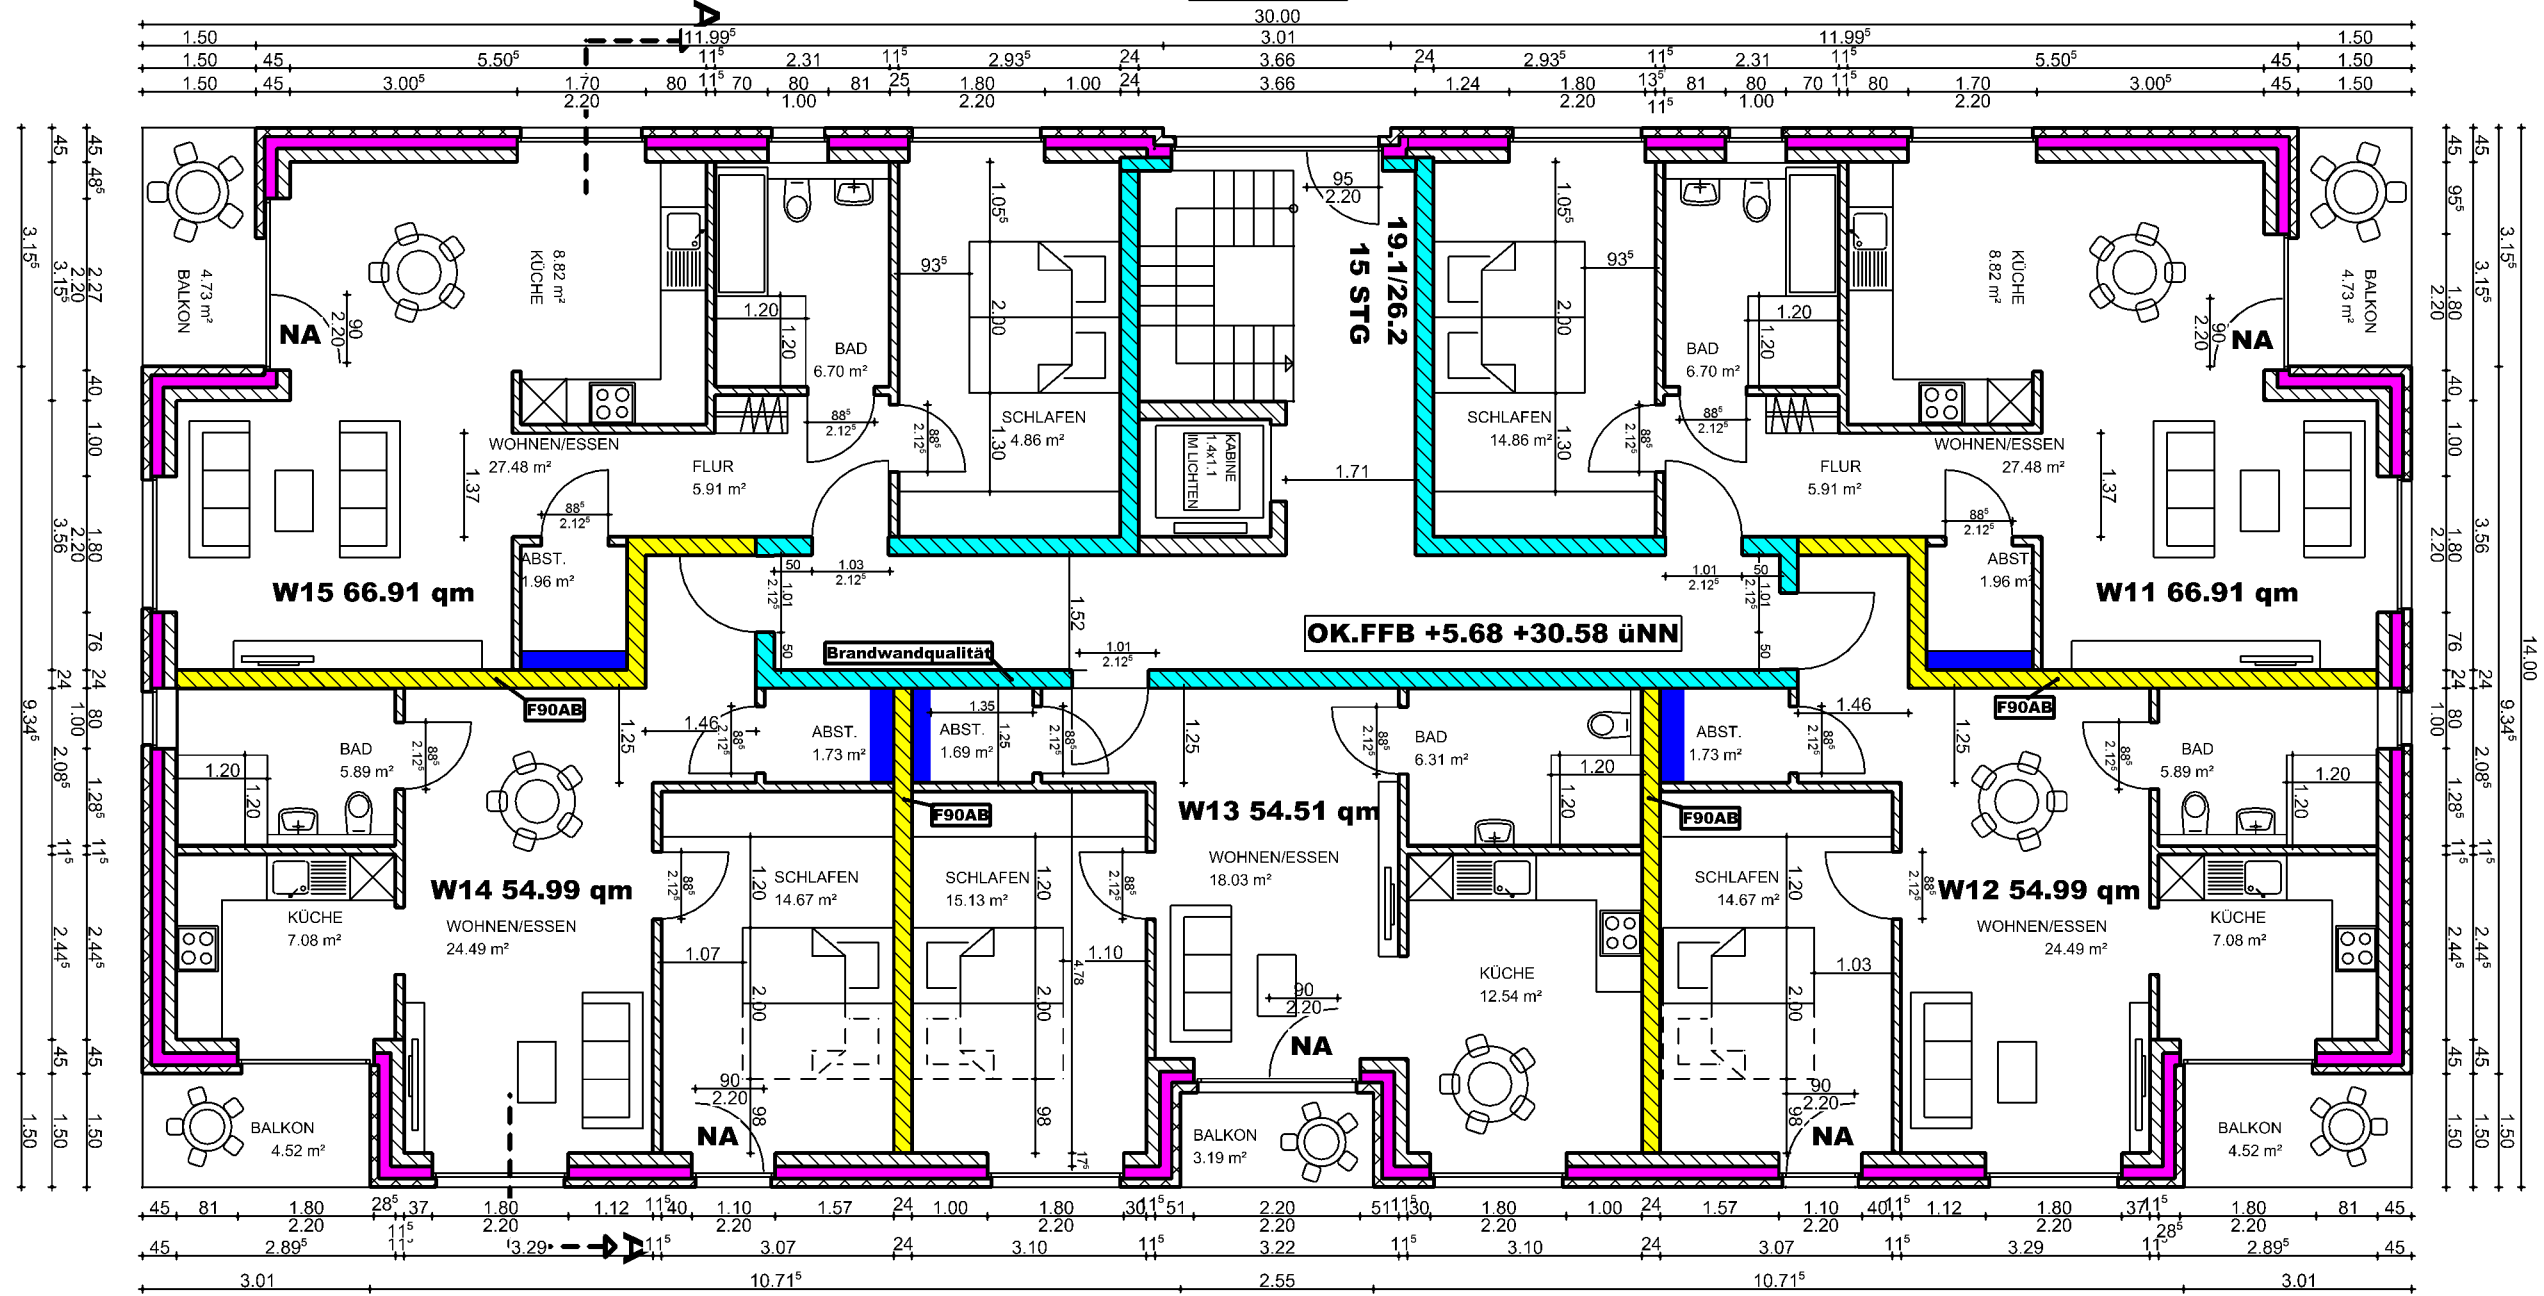

3.76 m²
BALKON

1.25
1.25
1.25



Bauherr:	Stockhausen-Wesel GmbH In der Luft 65 46485 Wesel
----------	---

Bauvorhaben: Neubau von 2 Mehrfamilienhäusern
Kopernikusstr.
Duisburg

Architekt: Dipl.-Ing Armin Stockhausen
In der Luft 65
46485 Wesel

27.12.17 M: 1:100


B

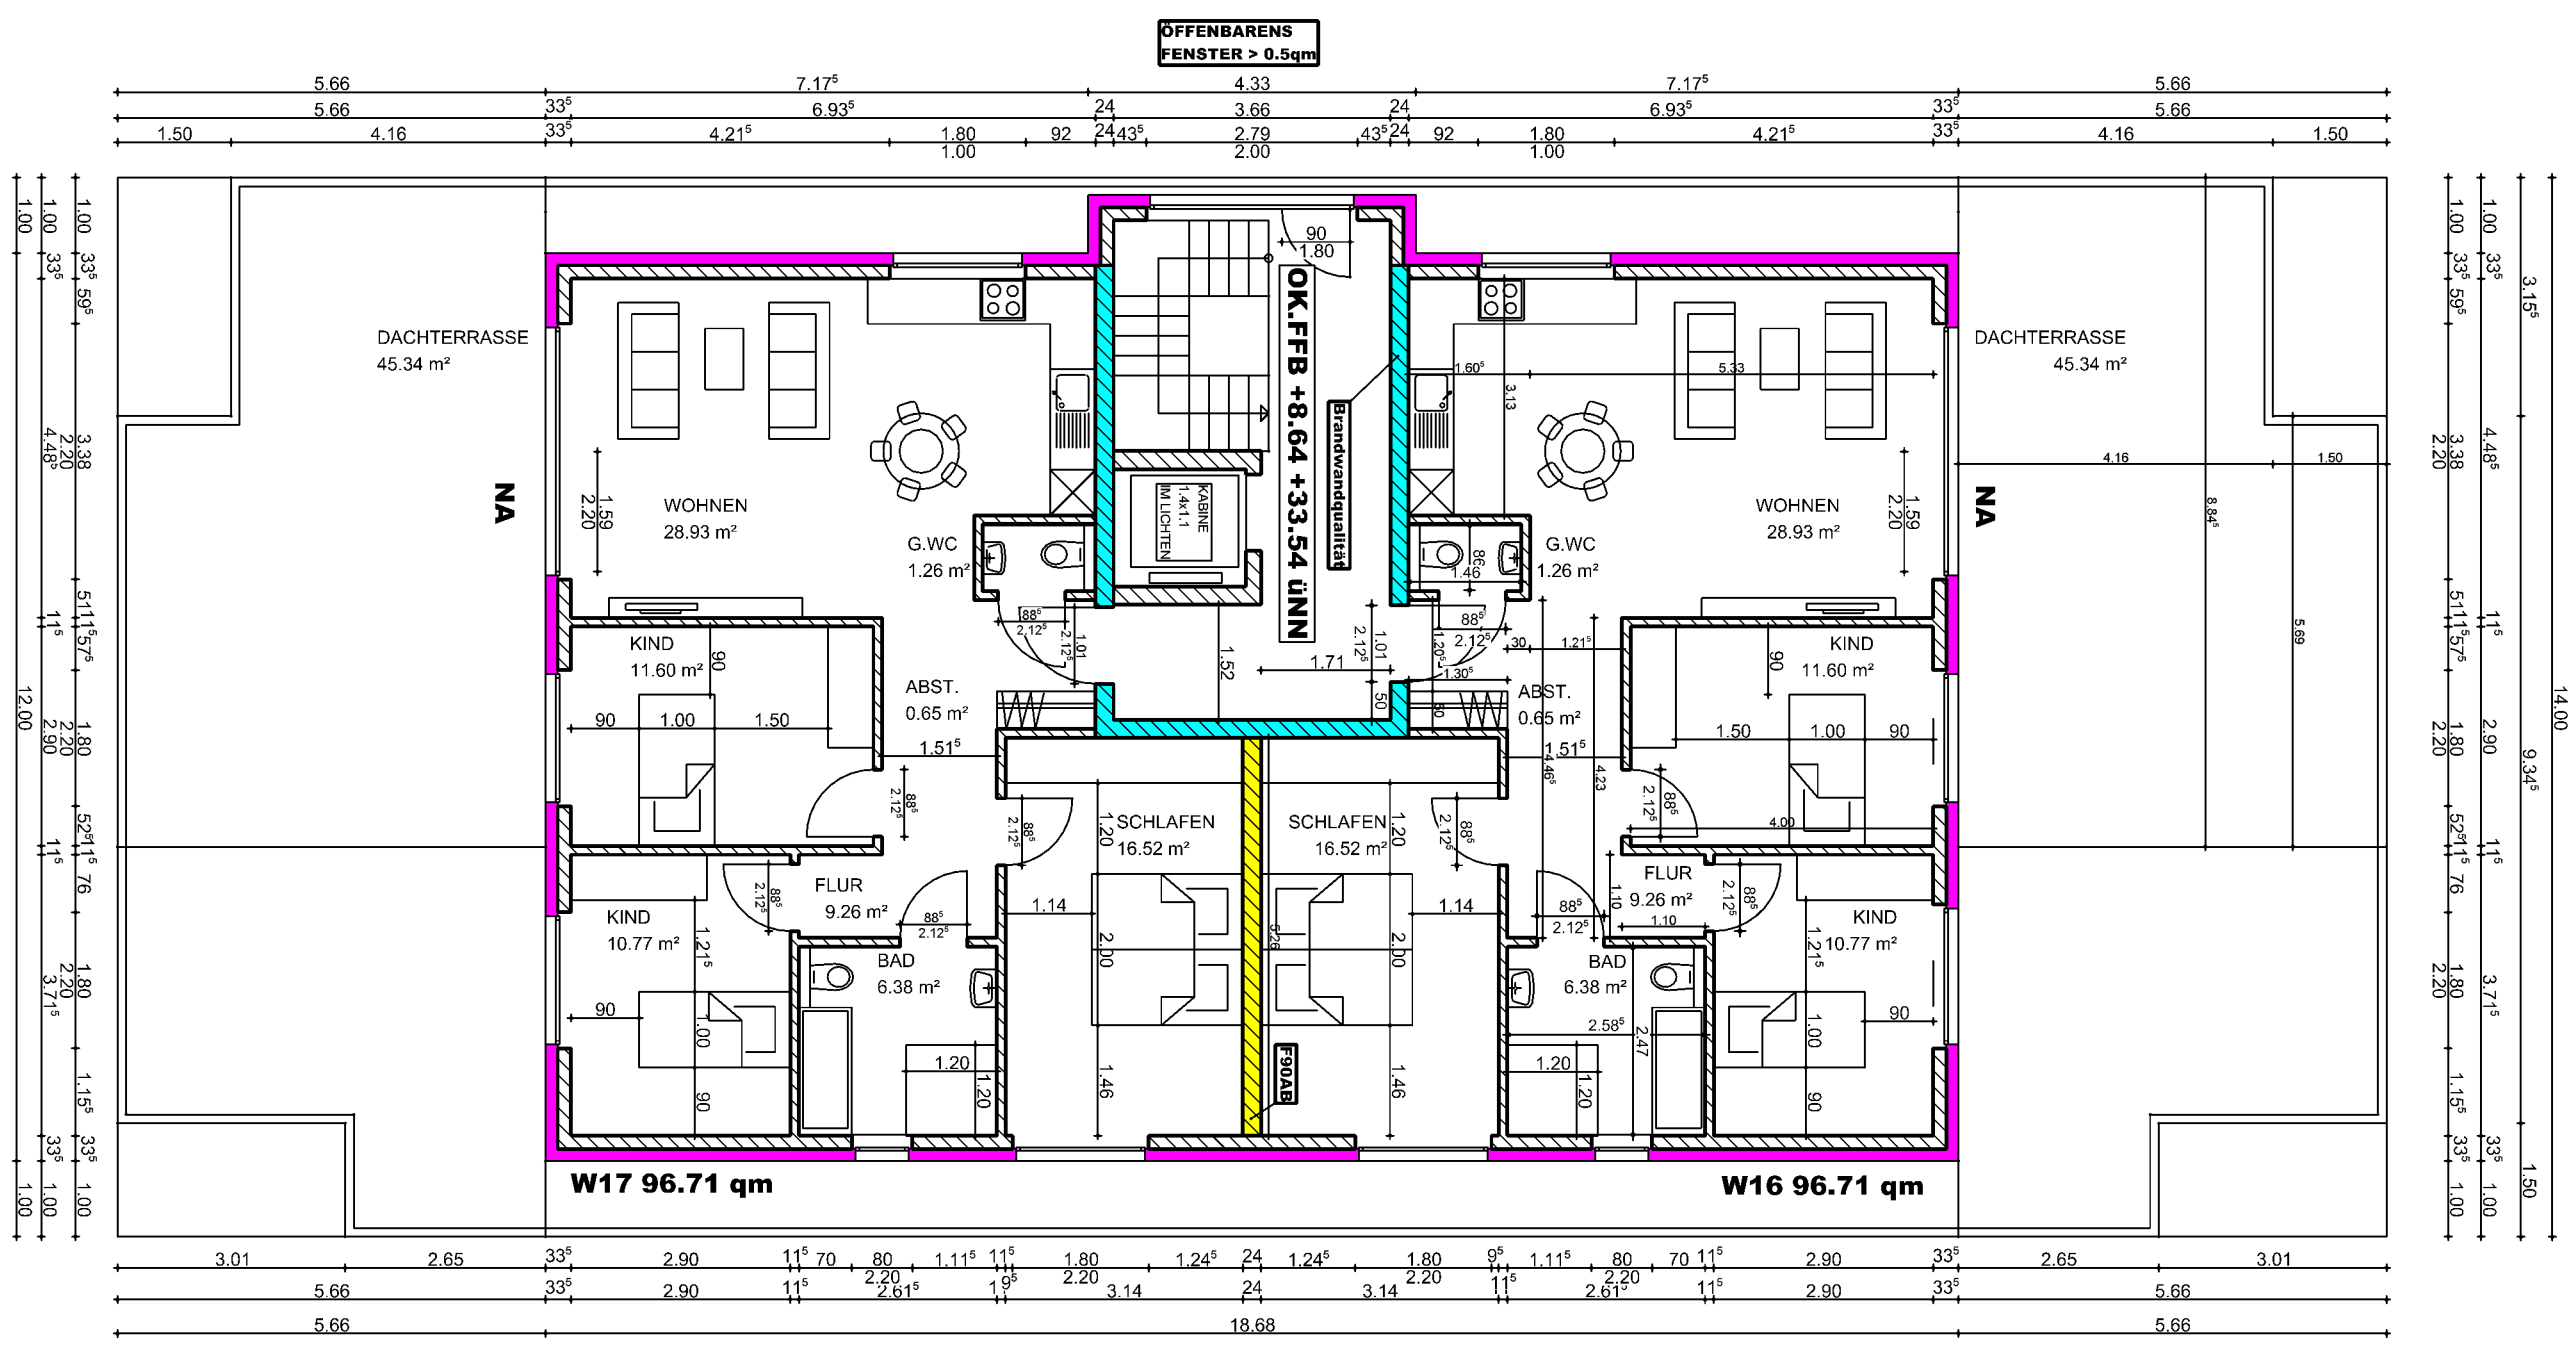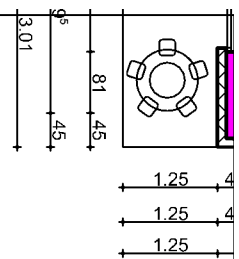

STAFFELGESCHOSS HAUS B

Bauherr:	Stockhausen-Wesel GmbH In der Luft 65 46485 Wesel
Bauvorhaben:	Neubau von 2 Mehrfamilienhäusern Kopernikusstr. Duisburg
Architekt:	Dipl.-Ing Armin Stockhausen In der Luft 65 46485 Wesel
27.12.17	M: 1:100

KELLERGECHOSS HAUS B


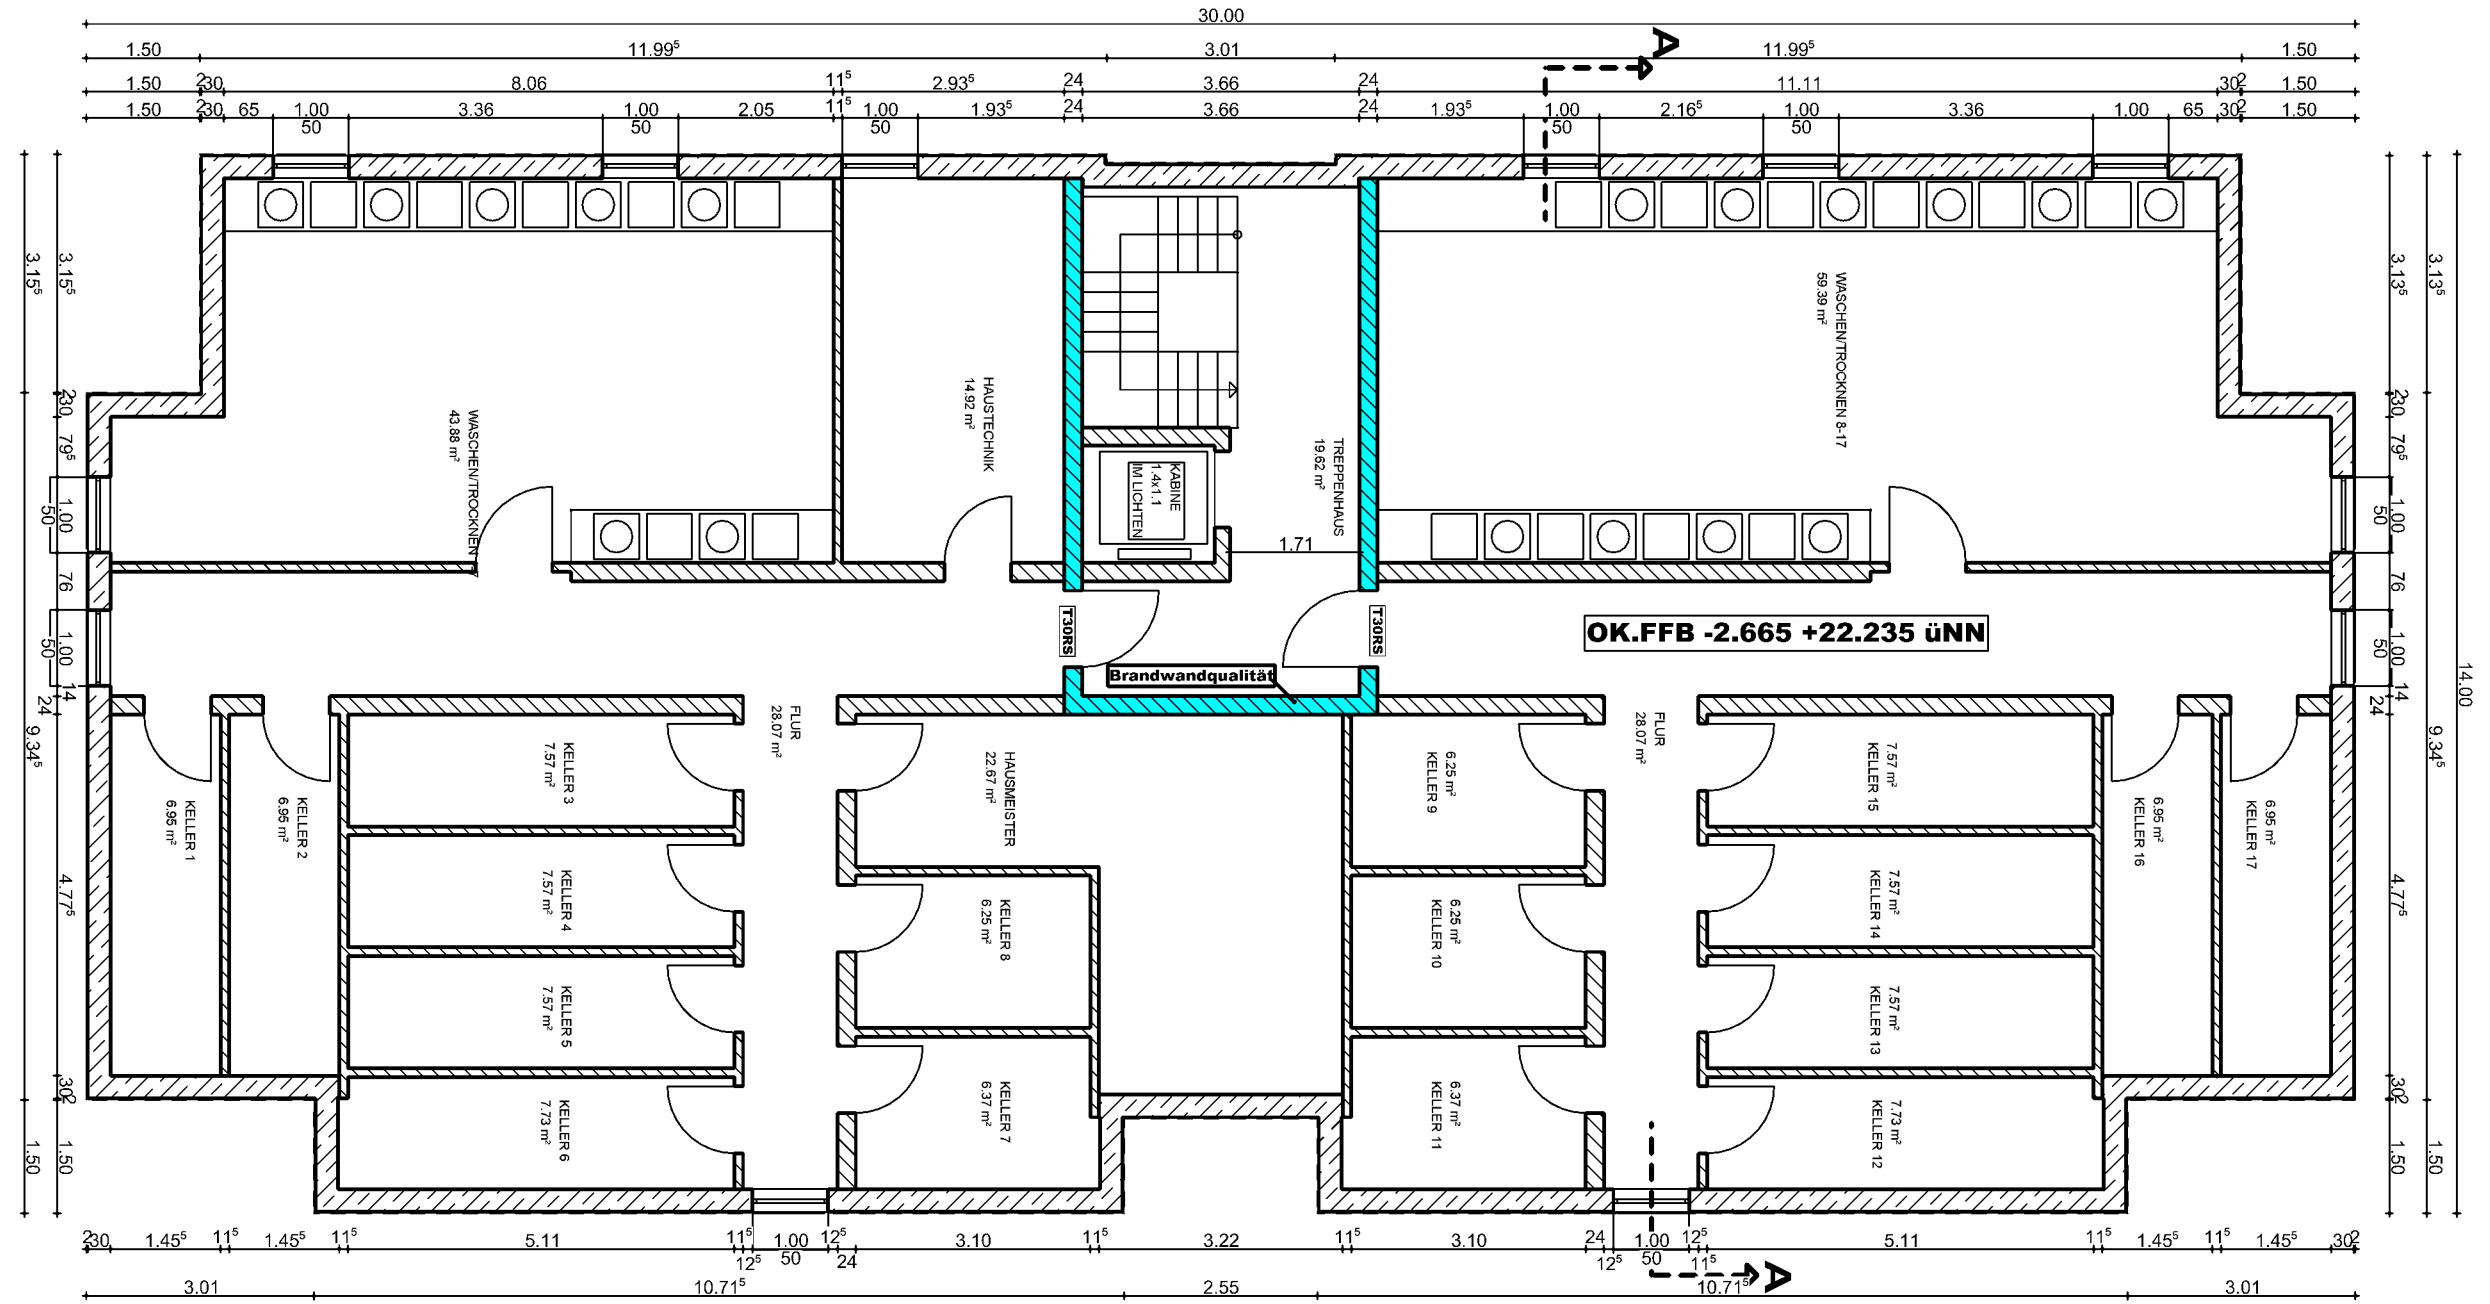


Bauherr:	Stockhausen-Wesel GmbH In der Luft 65 46485 Wesel
Bauvorhaben:	Neubau von 2 Mehrfamilienhäusern Kopernikusstr. Duisburg
Architekt:	Dipl.-Ing Armin Stockhausen In der Luft 65 46485 Wesel
27.12.17	M: 1:100



**GARTENANSICHT OST
HAUS B**

Bauherr:	Stockhausen-Wesel GmbH In der Luft 65 46485 Wesel
Bauvorhaben:	Neubau von 2 Mehrfamilienhäusern Kopernikusstr. Duisburg
Architekt:	Dipl.-Ing Armin Stockhausen In der Luft 65 46485 Wesel
27.12.17	M: 1:100

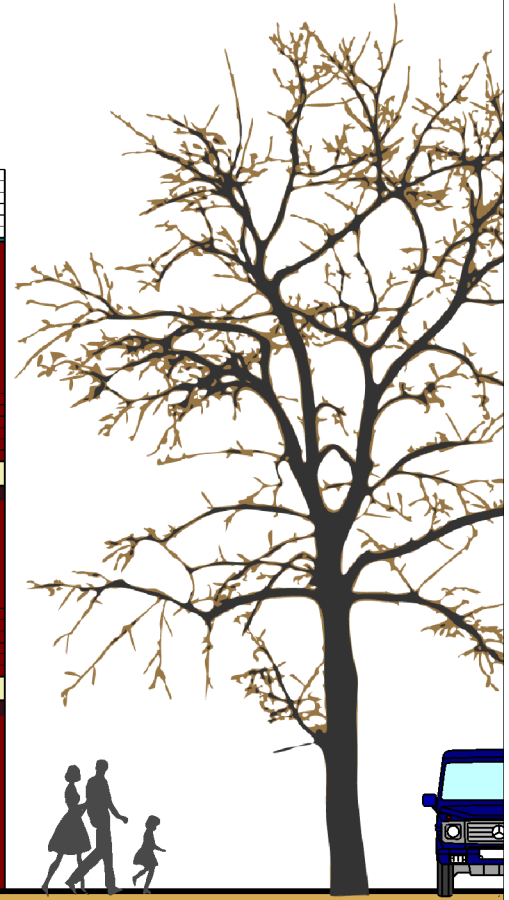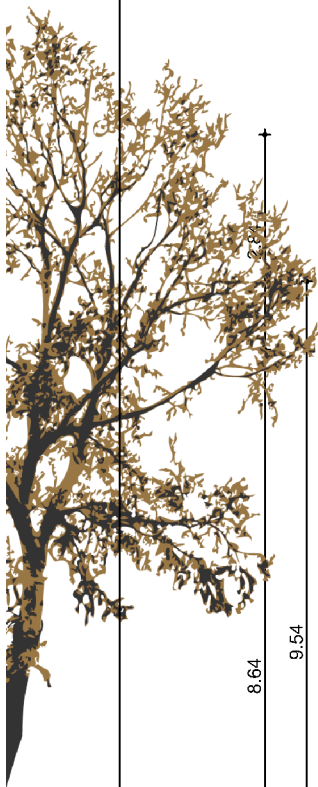

**EINGANGSANSICHT WEST
HAUS B**

Bauherr:	Stockhausen-Wesel GmbH In der Luft 65 46485 Wesel
Bauvorhaben:	Neubau von 2 Mehrfamilienhäusern Kopernikusstr. Duisburg
Architekt:	Dipl.-Ing Armin Stockhausen In der Luft 65 46485 Wesel
27.12.17	M: 1:100



**ANSICHT NORD
HAUS B**

Bauherr:	Stockhausen-Wesel GmbH In der Luft 65 46485 Wesel
Bauvorhaben:	Neubau von 2 Mehrfamilienhäusern Kopernikusstr. Duisburg
Architekt:	Dipl.-Ing Armin Stockhausen In der Luft 65 46485 Wesel
27.12.17	M: 1:100



**ANSICHT SÜD
HAUS B**

Bauherr: Stockhausen-Wesel GmbH
In der Luft 65
46485 Wesel

Bauvorhaben: Neubau von 2 Mehrfamilienhäusern
Kopernikusstr.
Duisburg

Architekt: Dipl.-Ing Armin Stockhausen
In der Luft 65
46485 Wesel

27.12.17 M: 1:100

7B